




PRÁCTICA 5.2

Se requiere representar las áreas de desmonte y terraplén para emplazar la plataforma cuyo perímetro se indica a cota +50 en un terreno con pendiente en desmonte 2 y en terraplén 4/3.

Representar la sección XY.

e 1:100

Criterios de calificación	
Corrección del proceso	33%
Exactitud del resultado	33%
Expresión gráf. y visibilidad	33%

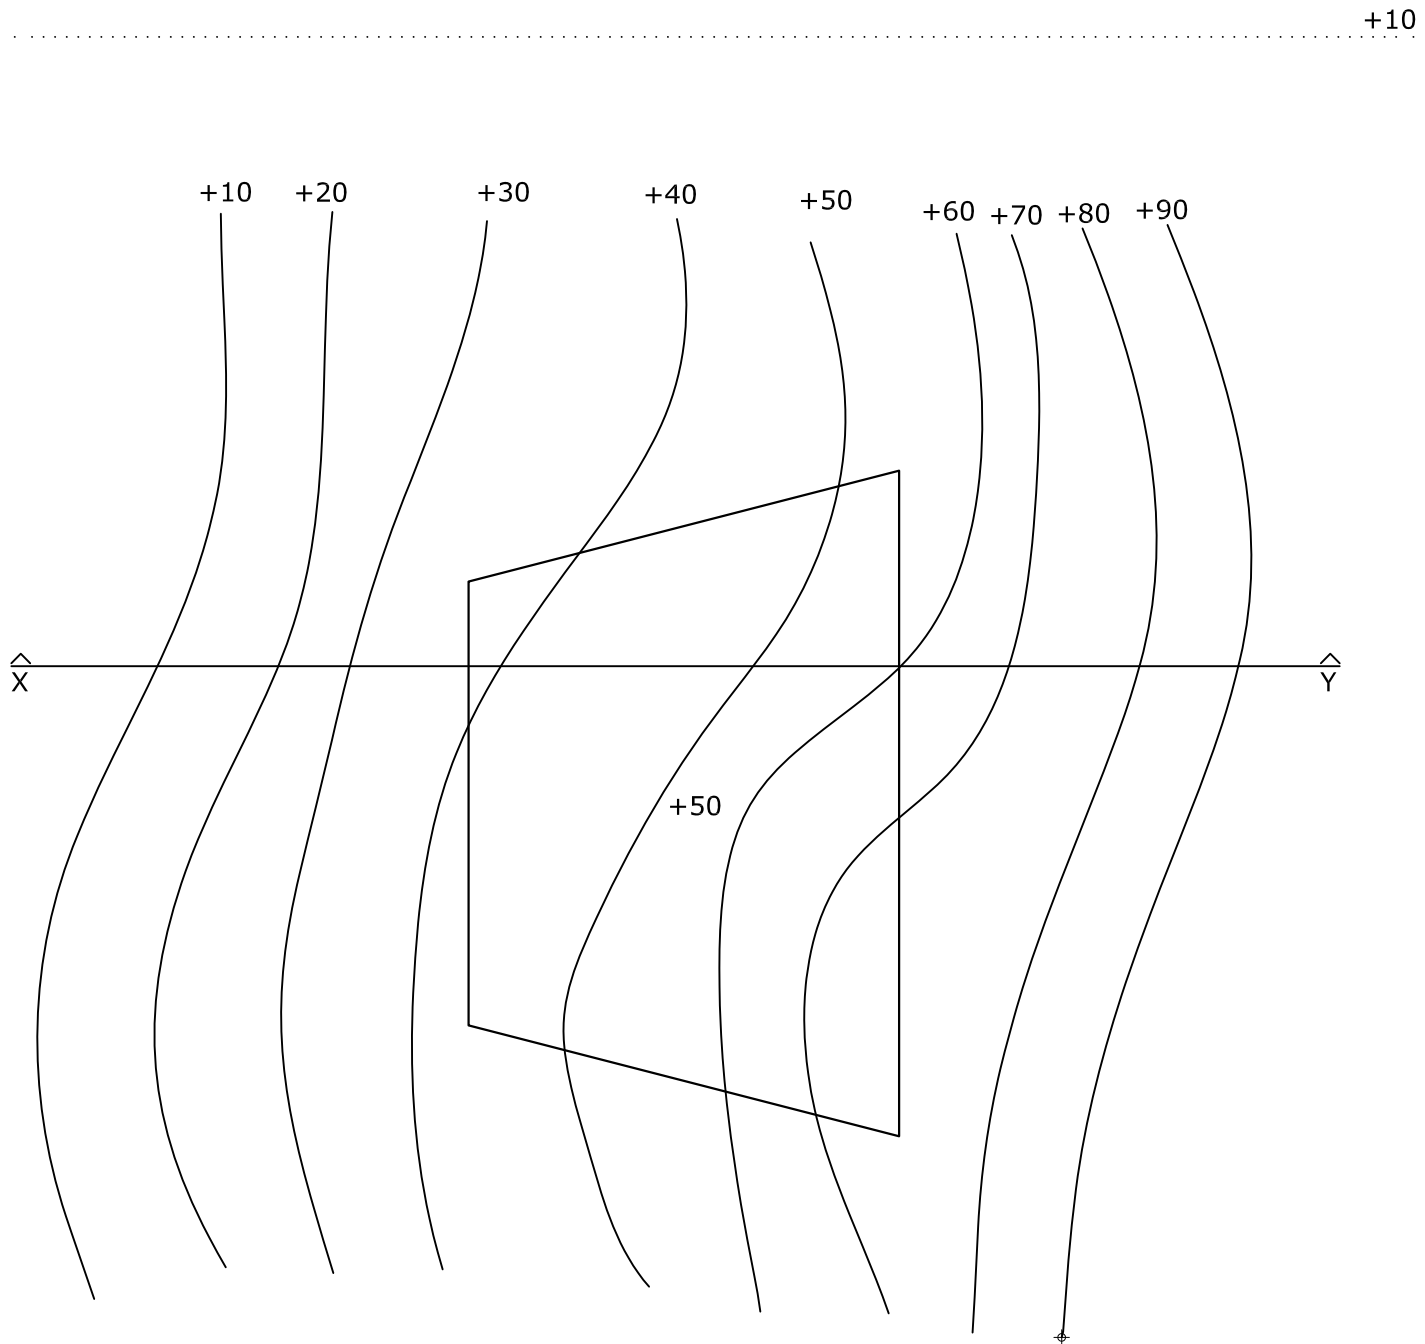

Apellidos/Nombre:

Grupo:

Fecha de entrega